

FINCA Nº 1
 Referència Catastral: 1624301DE9012N0001ID
 Expropiació: 86 m²
 Localització: CL FERNASSUS, DES 15 Suroc
 Municipi: SELVA
 Ocupació Temporal: 0 m²
 Servidumbre de paso: 0 m²
 Superfície:

FINCA Nº 3
 Referència Catastral: 1624305DE9012N0001ZD
 Expropiació: 2,25 m²
 Localització: CL FERNASSUS, DES 7
 Municipi: SELVA
 Ocupació Temporal: 94 m²
 Servidumbre de paso: 54 m²
 Superfície:

FINCA Nº 2
 Referència Catastral: 1624302DE9012N0001JD
 Expropiació: 0 m²
 Localització: CL FERNASSUS, DES 13
 Municipi: SELVA
 Ocupació Temporal: 6 m²
 Servidumbre de paso: 0 m²
 Superfície:

FINCA Nº 4
 Referència Catastral: 1624306DE9012N0001UD
 Expropiació: 2,25 m²
 Localització: CL FERNASSUS, DES 3
 Municipi: SELVA
 Ocupació Temporal: 62 m²
 Servidumbre de paso: 37 m²
 Superfície:

FINCA Nº 6
 Referència Catastral: 1624309DE9012N0001AD
 Expropiació: 0 m²
 Localització: CL NTRA. SRA. DE LLUC 55
 Municipi: SELVA
 Ocupació Temporal: 31 m²
 Servidumbre de paso: 18 m²
 Superfície:

FINCA Nº 8
 Referència Catastral: 1624311DE9012N0001VD
 Expropiació: 0 m²
 Localització: CL NTRA. SRA. DE LLUC 49
 Municipi: SELVA
 Ocupació Temporal: 29 m²
 Servidumbre de paso: 17 m²
 Superfície:


FINCA Nº 10
 Referència Catastral: 1624313DE9012N0001BD
 Expropiació: 0 m²
 Localització: CL NTRA. SRA. DE LLUC 45
 Municipi: SELVA
 Ocupació Temporal: 29 m²
 Servidumbre de paso: 17 m²
 Superfície:

FINCA Nº 5
 Referència Catastral: 1624308DE9012N0001VD
 Expropiació: 0 m²
 Localització: CL NTRA. SRA. DE LLUC 57
 Municipi: SELVA
 Ocupació Temporal: 39 m²
 Servidumbre de paso: 23 m²
 Superfície:

FINCA Nº 7
 Referència Catastral: 1624310DE9012N0001HD
 Expropiació: 0 m²
 Localització: CL NTRA. SRA. DE LLUC 51
 Municipi: SELVA
 Ocupació Temporal: 39 m²
 Servidumbre de paso: 23 m²
 Superfície:

FINCA Nº 9
 Referència Catastral: 1624312DE9012N0001AD
 Expropiació: 2,25 m²
 Localització: CL NTRA. SRA. DE LLUC 47
 Municipi: SELVA
 Ocupació Temporal: 31 m²
 Servidumbre de paso: 17 m²
 Superfície:

FINCA Nº 11
 Referència Catastral: 1624314DE9012N0001YD
 Expropiació: 0 m²
 Localització: CL NTRA. SRA. DE LLUC 48
 Municipi: SELVA
 Ocupació Temporal: 63 m²
 Servidumbre de paso: 39 m²
 Superfície:

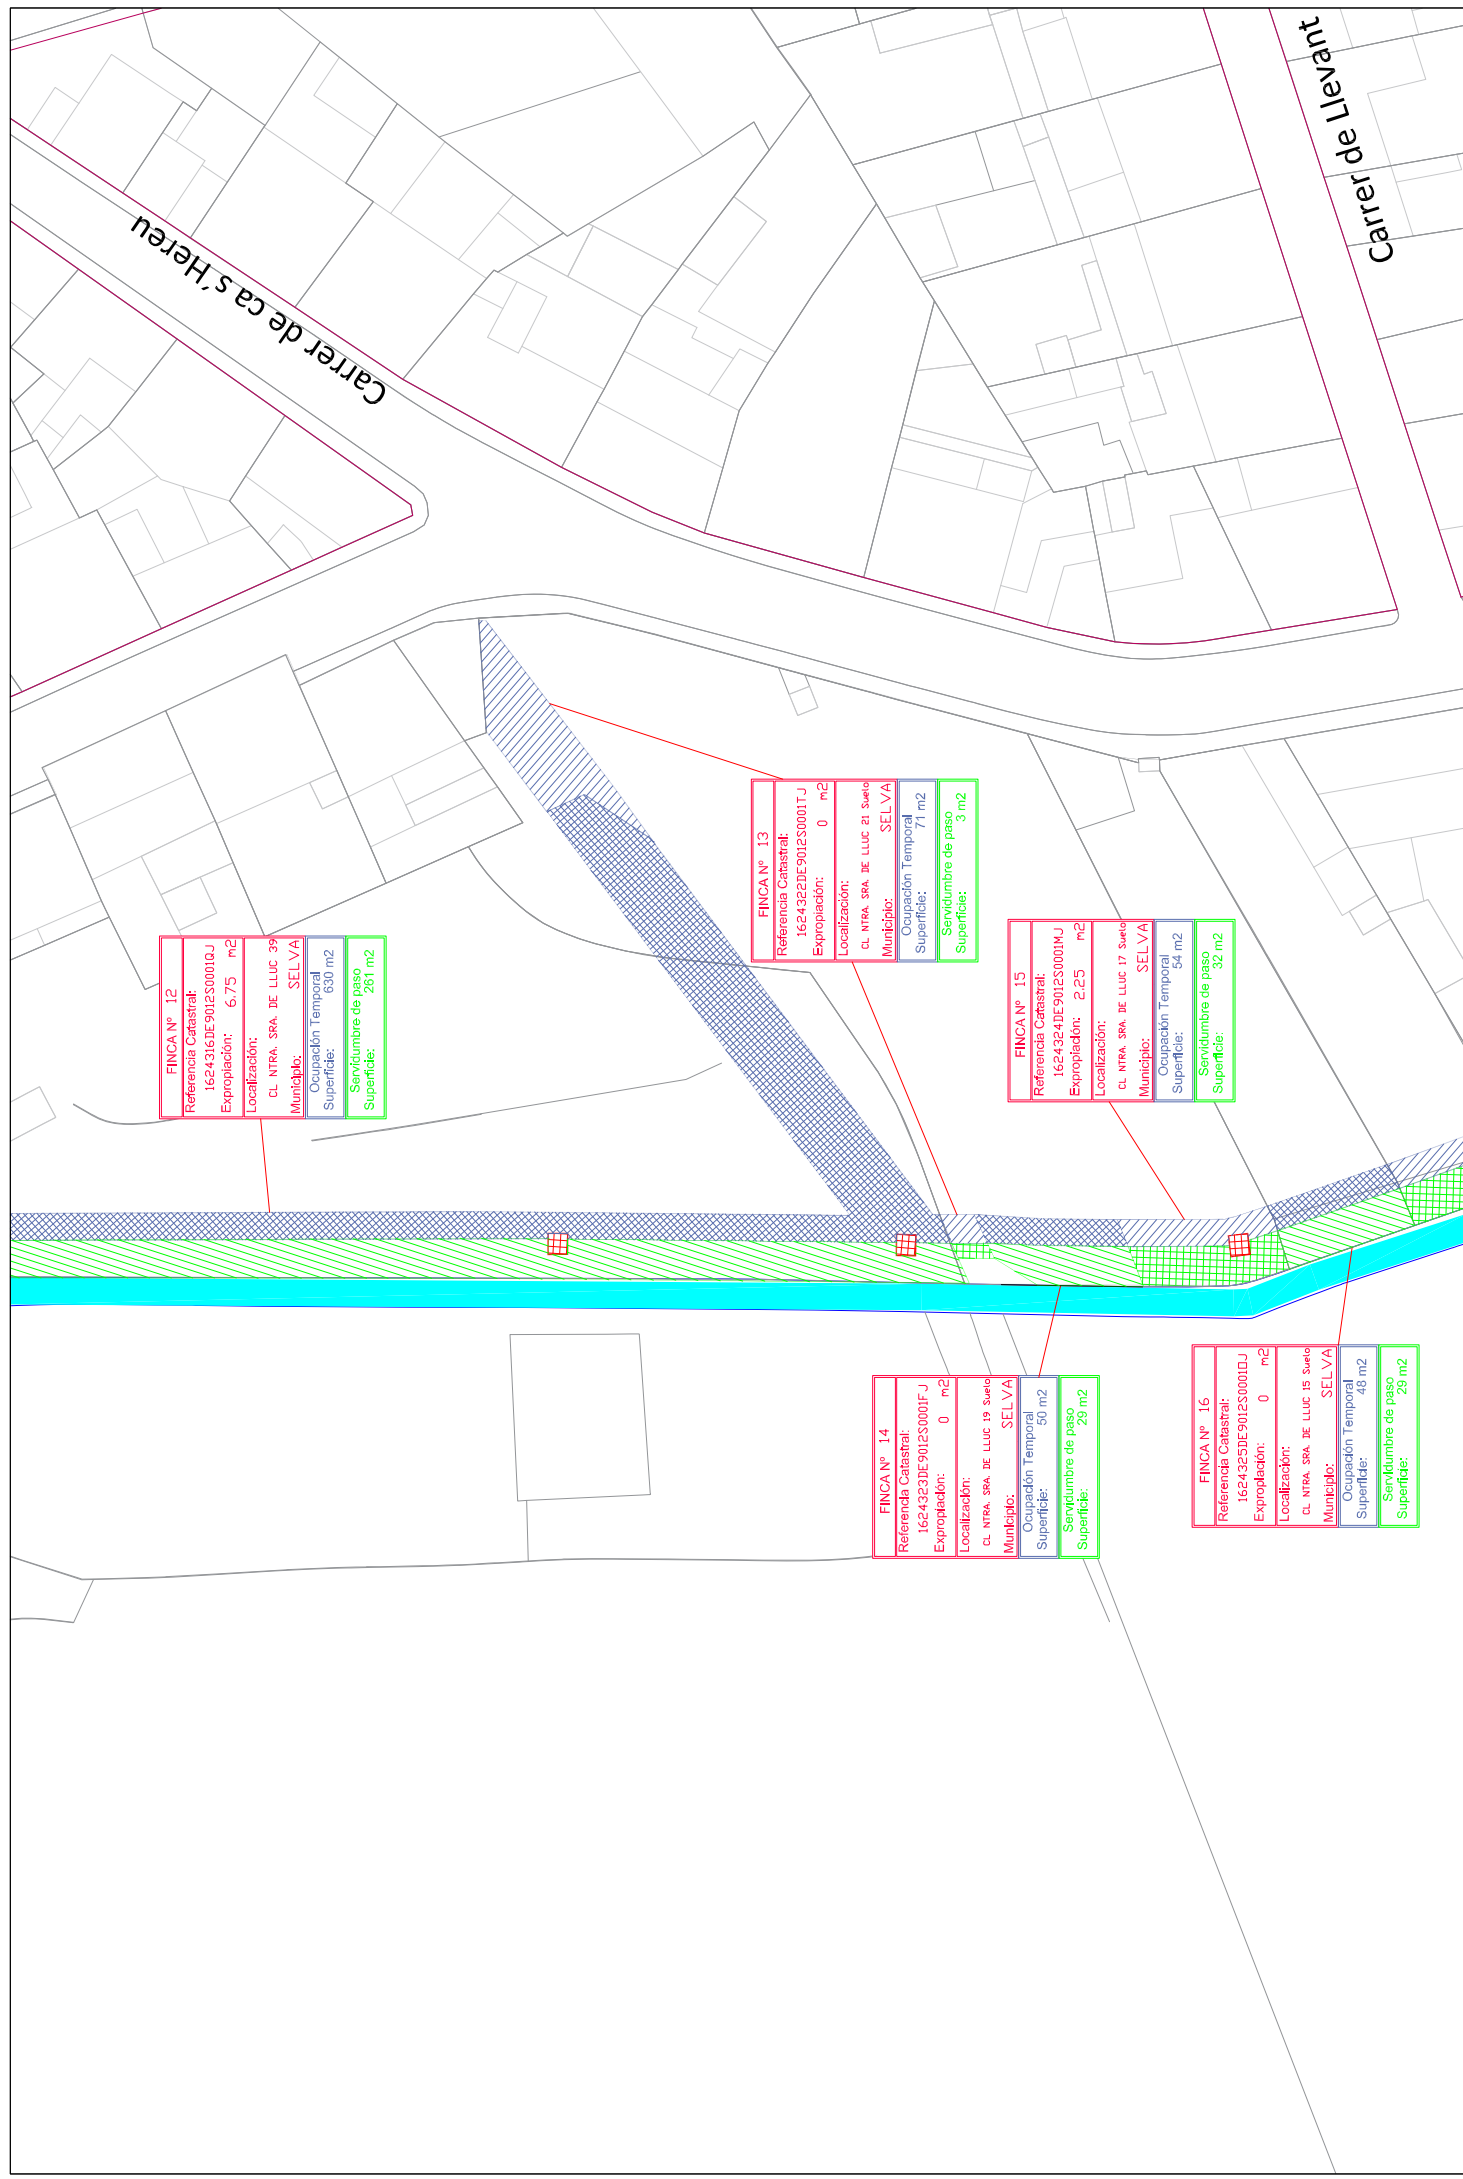

FINCA Nº 12
 Referència Catastral: 1624316DE9012S0001QJ
 Expropiació: 6,75 m²
 Localització: CL NTRA. SRA. DE LLUC 39
 Municipi: SELVA
 Ocupació Temporal: 630 m²
 Servidumbre de paso: 261 m²

FINCA Nº 13
 Referència Catastral: 1624322DE9012S0001TJ
 Expropiació: 0 m²
 Localització: CL NTRA. SRA. DE LLUC 21 Suro
 Municipi: SELVA
 Ocupació Temporal: 71 m²
 Servidumbre de paso: 3 m²

FINCA Nº 15
 Referència Catastral: 1624324DE9012S0001MJ
 Expropiació: 2,25 m²
 Localització: CL NTRA. SRA. DE LLUC 17 Suro
 Municipi: SELVA
 Ocupació Temporal: 54 m²
 Servidumbre de paso: 32 m²

FINCA Nº 14
 Referència Catastral: 1624323DE9012S0001FJ
 Expropiació: 0 m²
 Localització: CL NTRA. SRA. DE LLUC 19 Suro
 Municipi: SELVA
 Ocupació Temporal: 50 m²
 Servidumbre de paso: 29 m²

FINCA Nº 16
 Referència Catastral: 1624325DE9012S0001DJ
 Expropiació: 0 m²
 Localització: CL NTRA. SRA. DE LLUC 15 Suro
 Municipi: SELVA
 Ocupació Temporal: 48 m²
 Servidumbre de paso: 29 m²

Carrer de ca's Herreu

Carrer de l'levant



FINCA Nº 17
Referència Catastral:
1624326DE9012S0001KJ
Expropiació: 0 m²
Localització:
CL NTRA. SRA. DE LLUC 19
Municipi: SELVA
Ocupació Temporal
Superfície: 62 m²
Servidumbre de paso
Superfície: 43 m²

FINCA Nº 18
Referència Catastral:
1624327DE9012S0001BJ
Expropiació: 0 m²
Localització:
CL NTRA. SRA. DE LLUC 11
Municipi: SELVA
Ocupació Temporal
Superfície: 147 m²
Servidumbre de paso
Superfície: 91 m²

FINCA Nº 19
Referència Catastral:
1624328DE9012S0001DJ
Expropiació: 2,25 m²
Localització:
CL NTRA. SRA. DE LLUC 3
Municipi: SELVA
Ocupació Temporal
Superfície: 66 m²
Servidumbre de paso
Superfície: 39 m²

FINCA Nº 20
Referència Catastral:
1624329DE9012S0001XJ
Expropiació: 0 m²
Localització:
CL NTRA. SRA. DE LLUC 1
Municipi: SELVA
Ocupació Temporal
Superfície: 227 m²
Servidumbre de paso
Superfície: 139 m²

Carrer Nostra Senyora de Lluç

Carrer de Tersal

PROMOTOR DEL PROYECTO:	AUTOR DEL PROYECTO:	TÍTULO DEL PROYECTO:	FECHA:	ESCALA A3: 1:400	DESIGNACIÓN DEL PLANO:	Núm. PLANO:
	Francisco Almayor Benassar Arquitecto Municipal Ajuntament de Selva	PROYECTO DE RETIRADA DE TUBERÍAS DE SANEAMIENTO DEL CAUCE DEL TORRENTE DE SA MOSQUERA DE CAMARÍ, MEJORA DEL ABASTECIMIENTO Y DRENAJE EN CALLES COLINDANTES	JULIO 2020	ORIGINAL DIN A3	EXPROPIACIONES	06 HOJA 3 DE 3